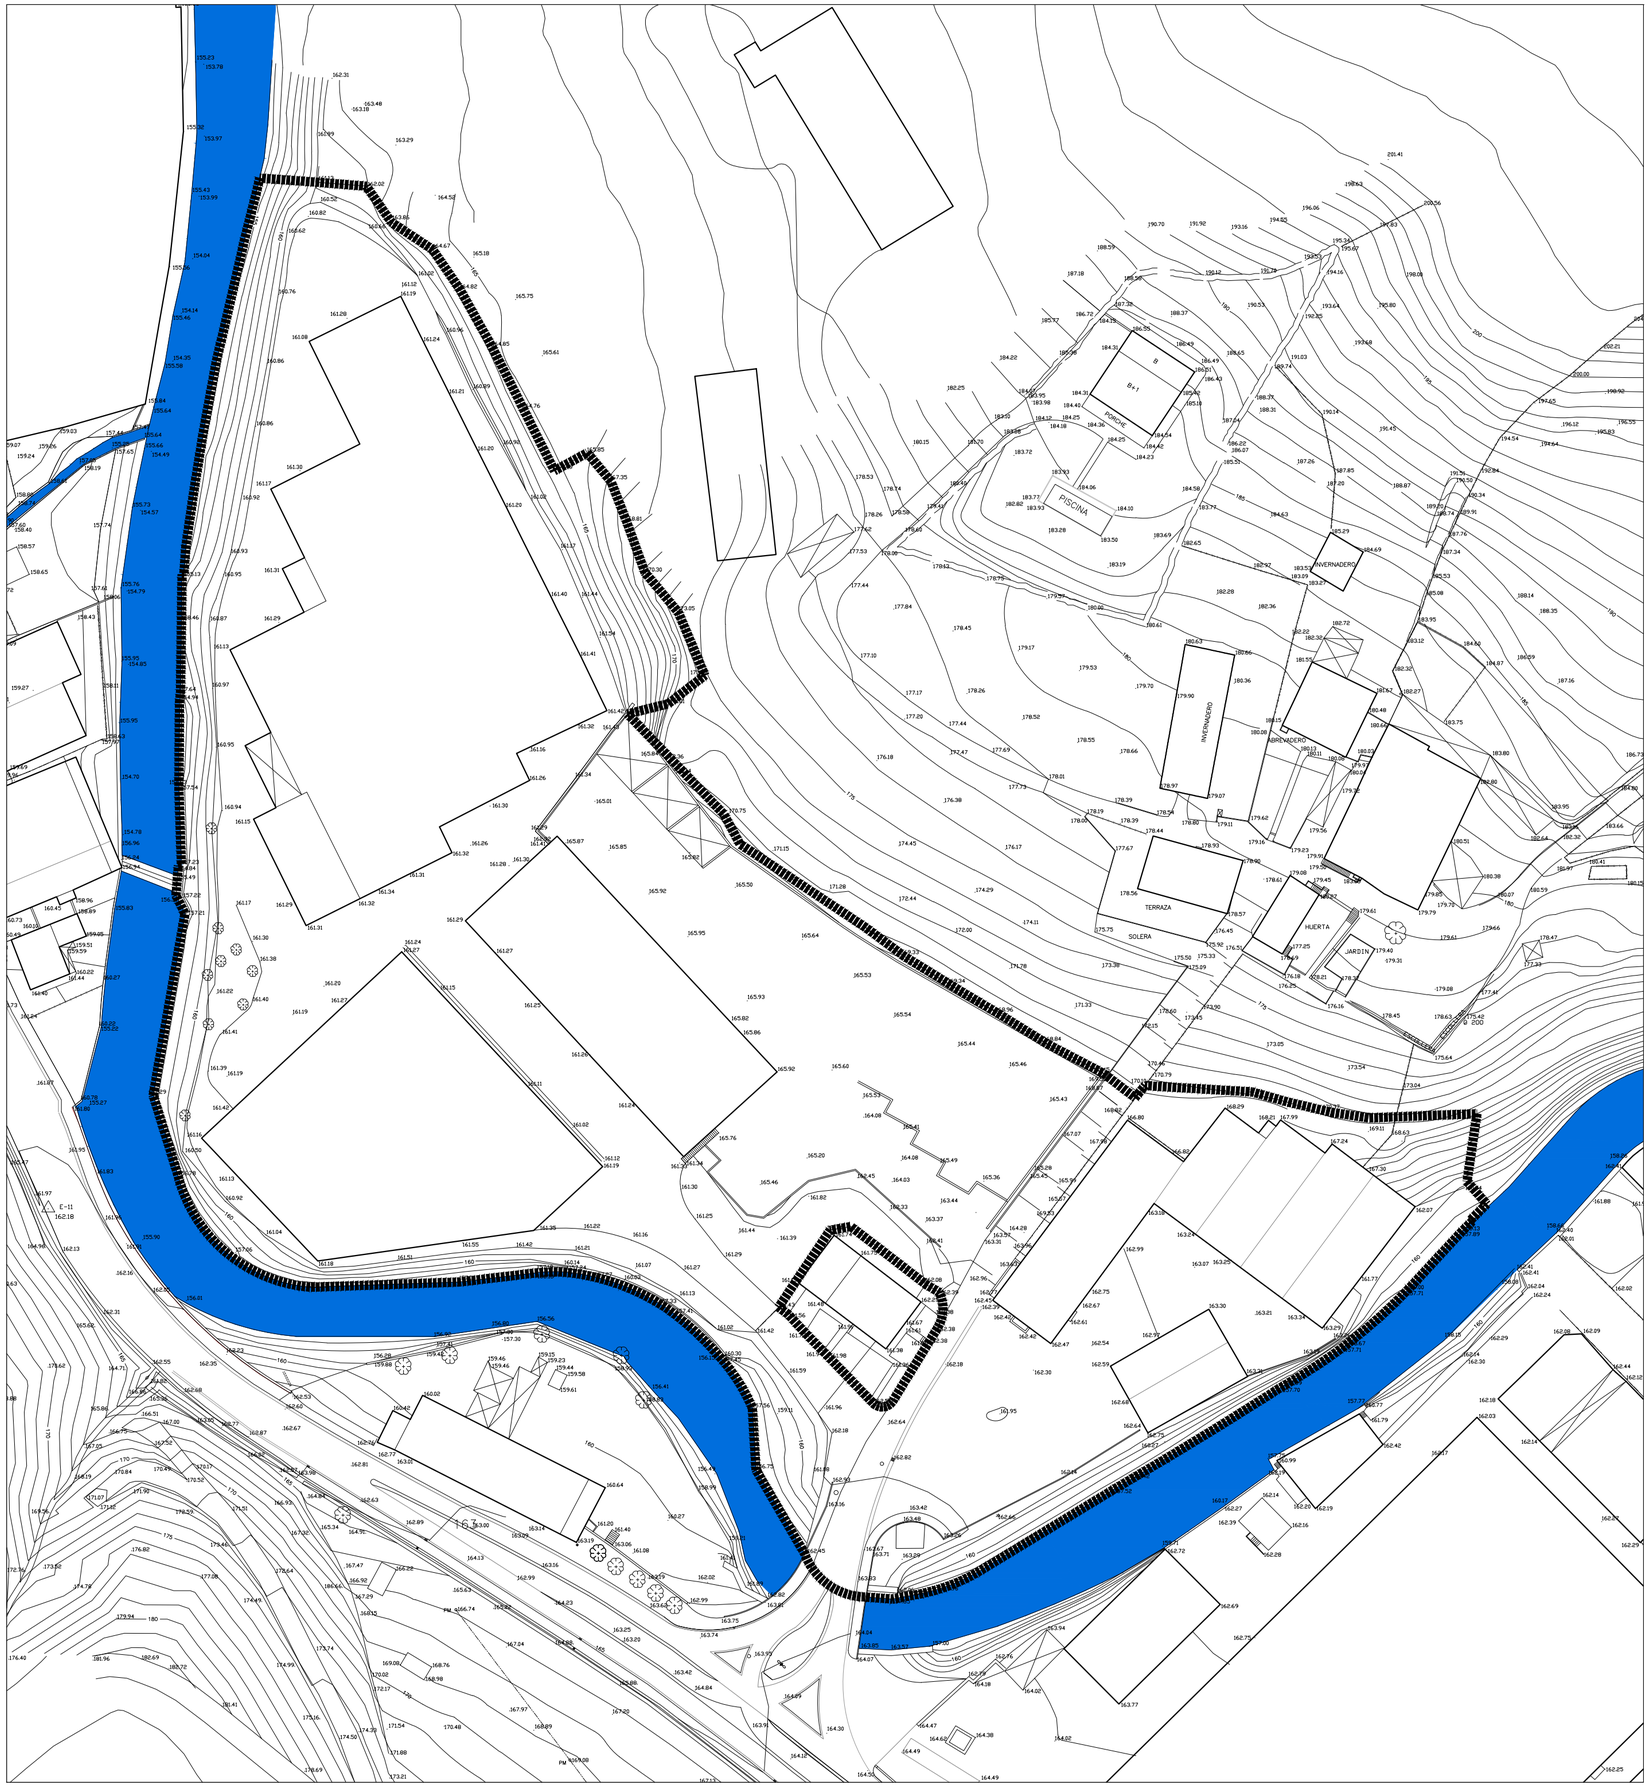

EREMUA
zona

"URTESABEL AZPI" 2 SEKTOREA
SECTOR 2 "URTESABEL AZPI"

hiri.dunak
ZALDIBIAKO UDALA

DU NAK hiri.dunak estudioa

ZALDIBIAko "URTESABEL AZPI" SEKTORE 2ko PLAN PARTZIALA
PLAN PARCIAL DEL SECTOR 2. "URTESABEL AZPI" de ZALDIBIA

INFORMAZIO PLANOAK
PLANOS DE INFORMACIÓN

HASIERAKO ONESPENA
APROBACIÓN INICIAL
2023 azaroa

IN. 05
e:1/ 750

EGUNGO EGOERA: TOPOGRAFIKOA
ESTADO ACTUAL: TOPOGRÁFICO